



DORMA TS99 EN 2-5 FLR-K Normalmontage (Standard installation)

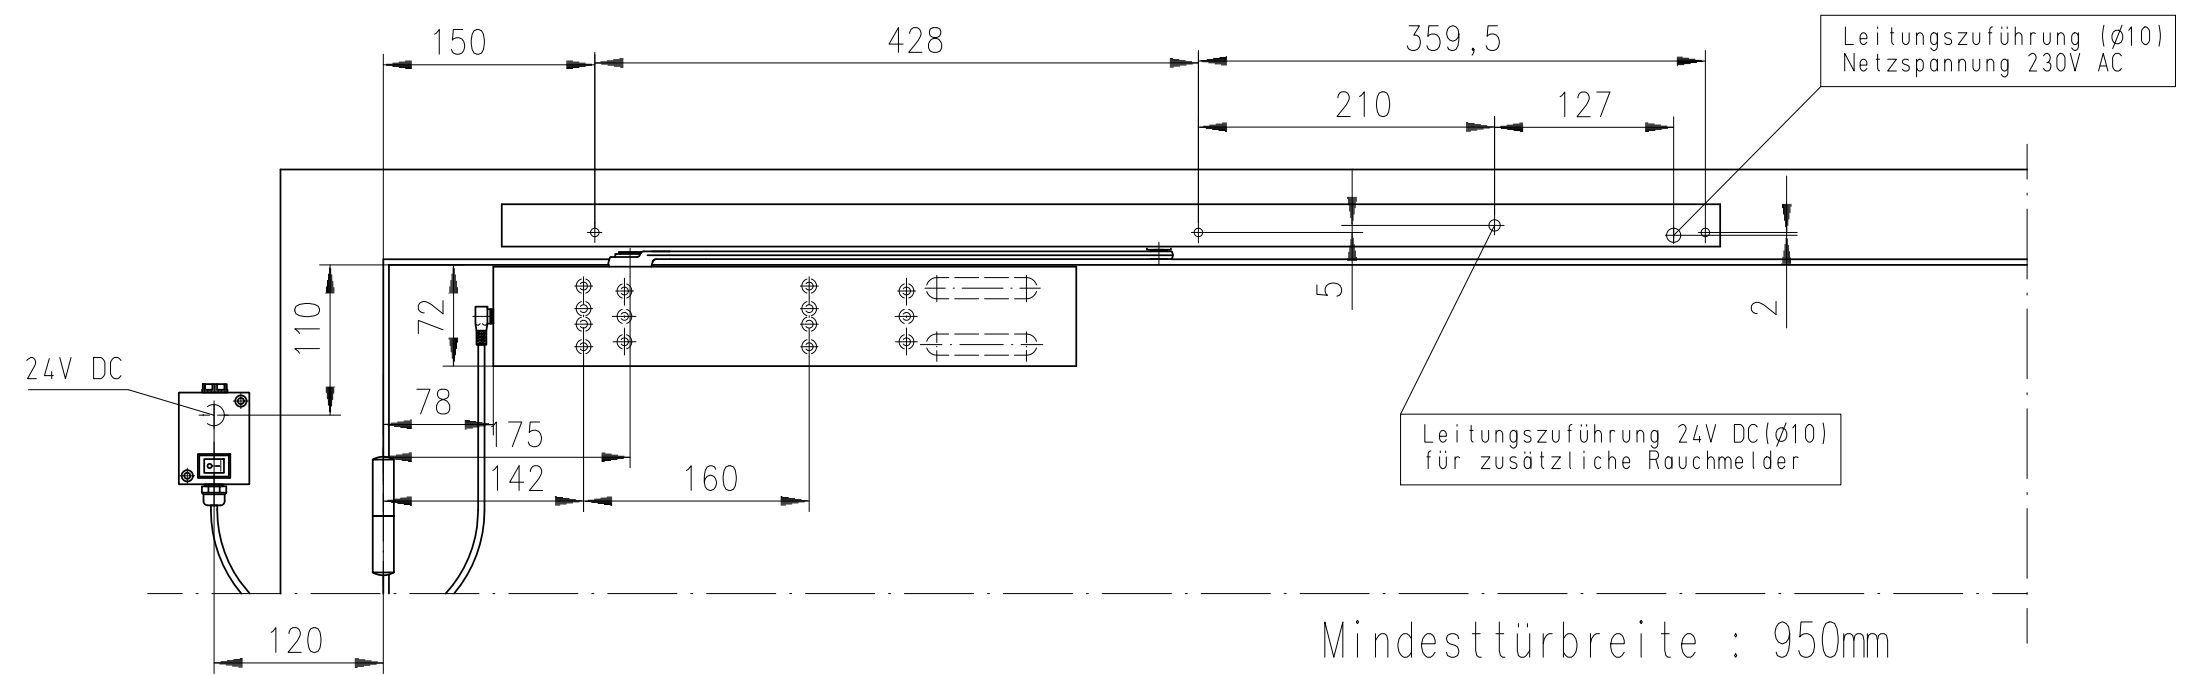

Dargestellt: DIN-links , DIN-rechts spiegelbildlich

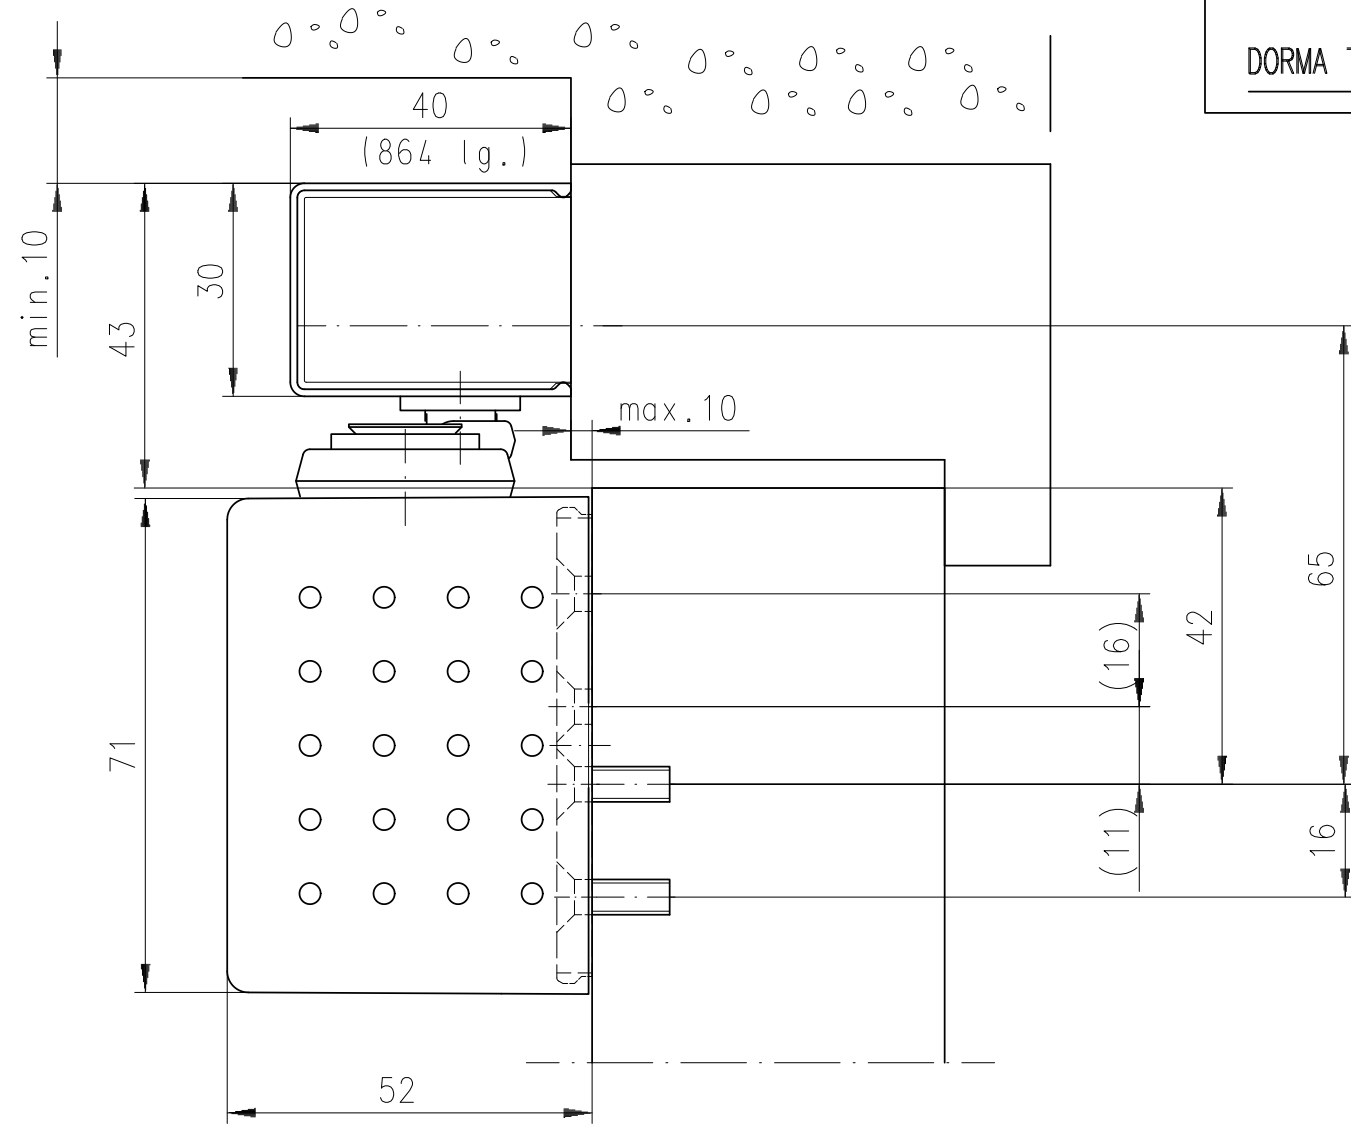

Maßstab: 1:1
1:5

Gezeichnet: Schell
Geprüft: 13.09.2011

Zeichng.-Nr.: 209005-57-6-60